



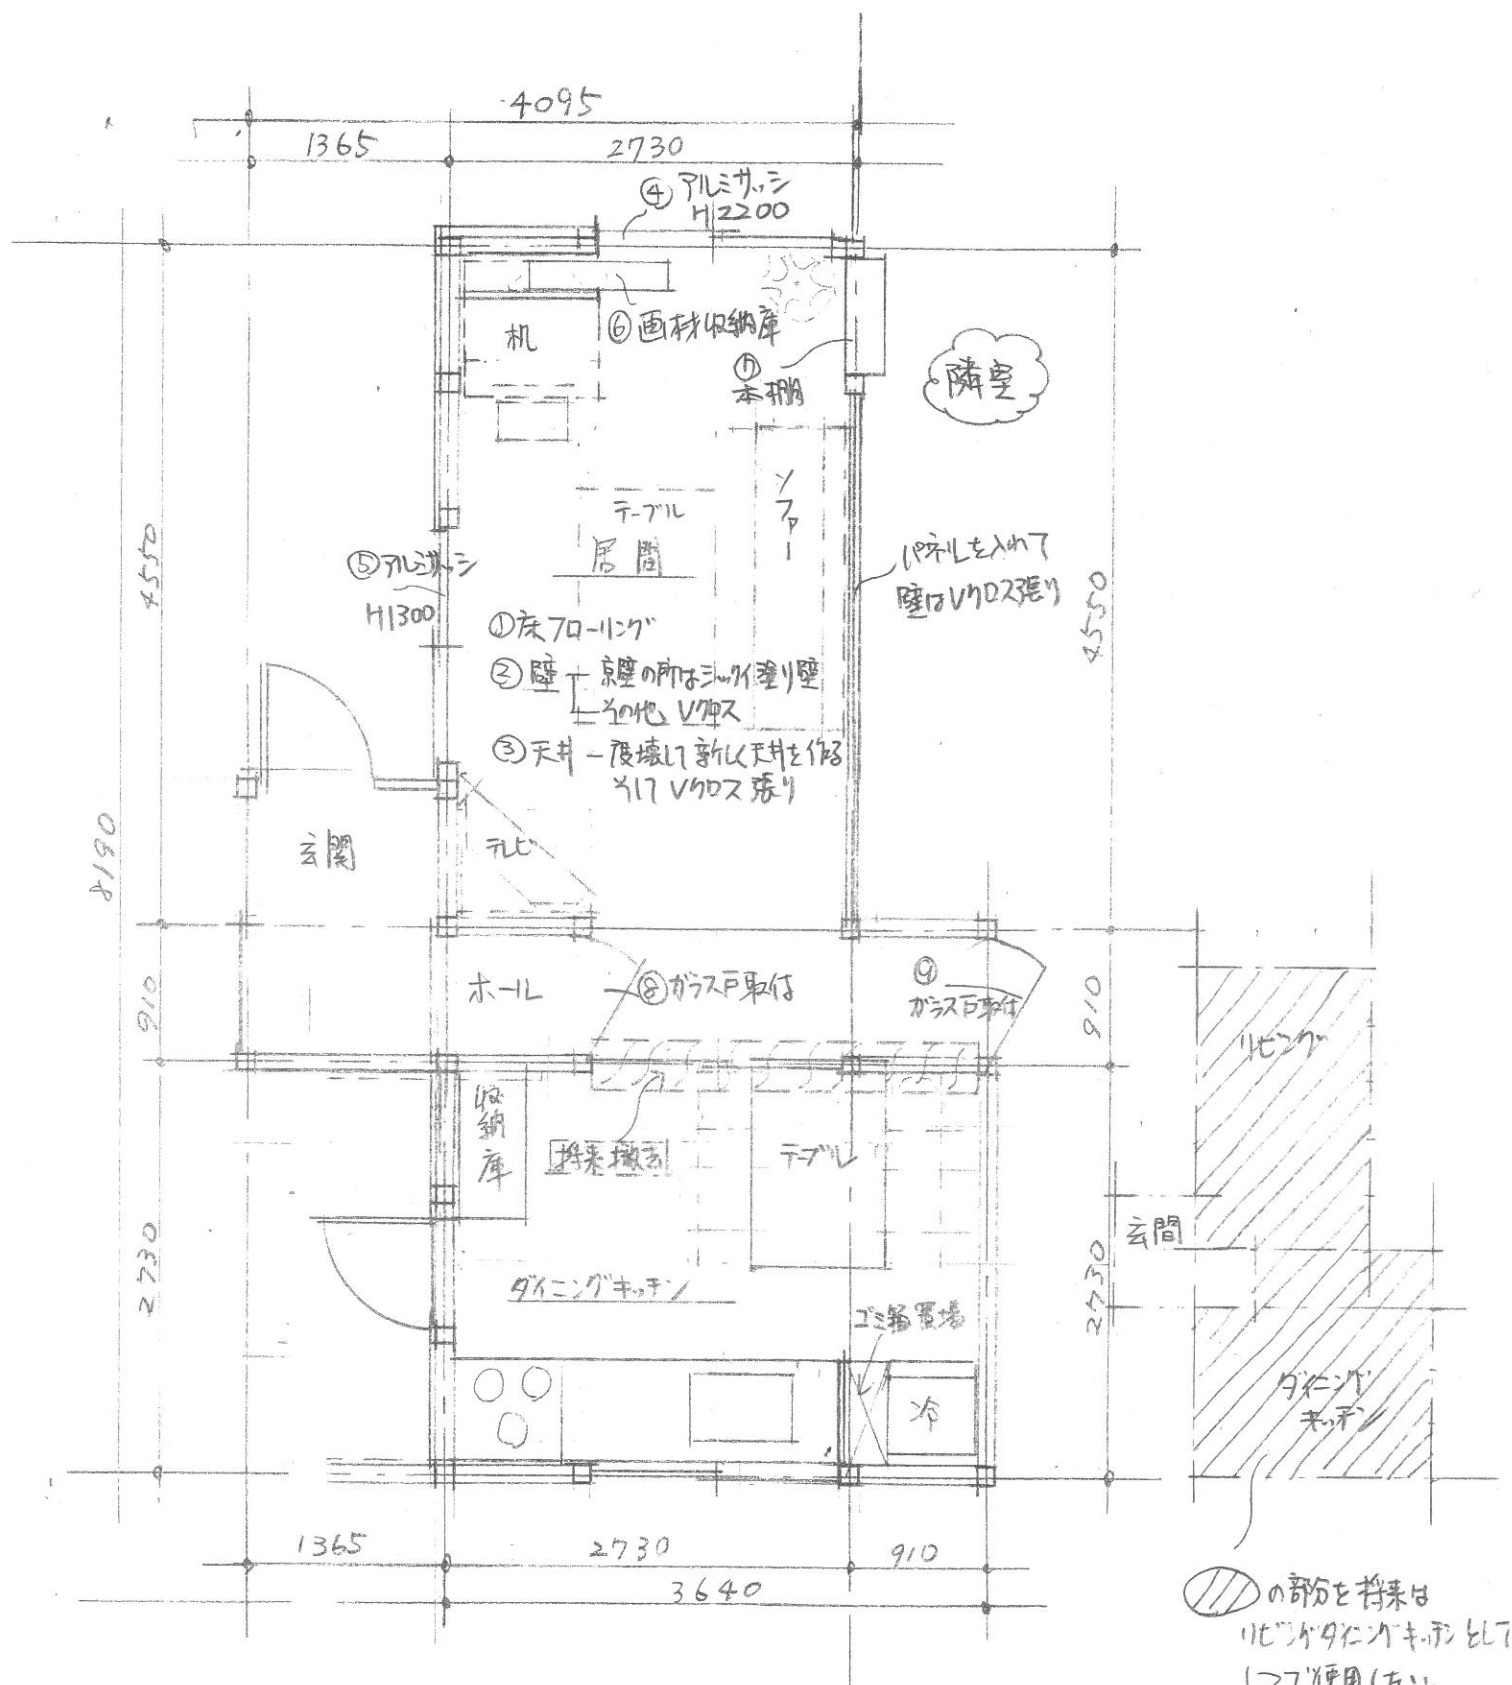

リビング改修のご提案 1/50

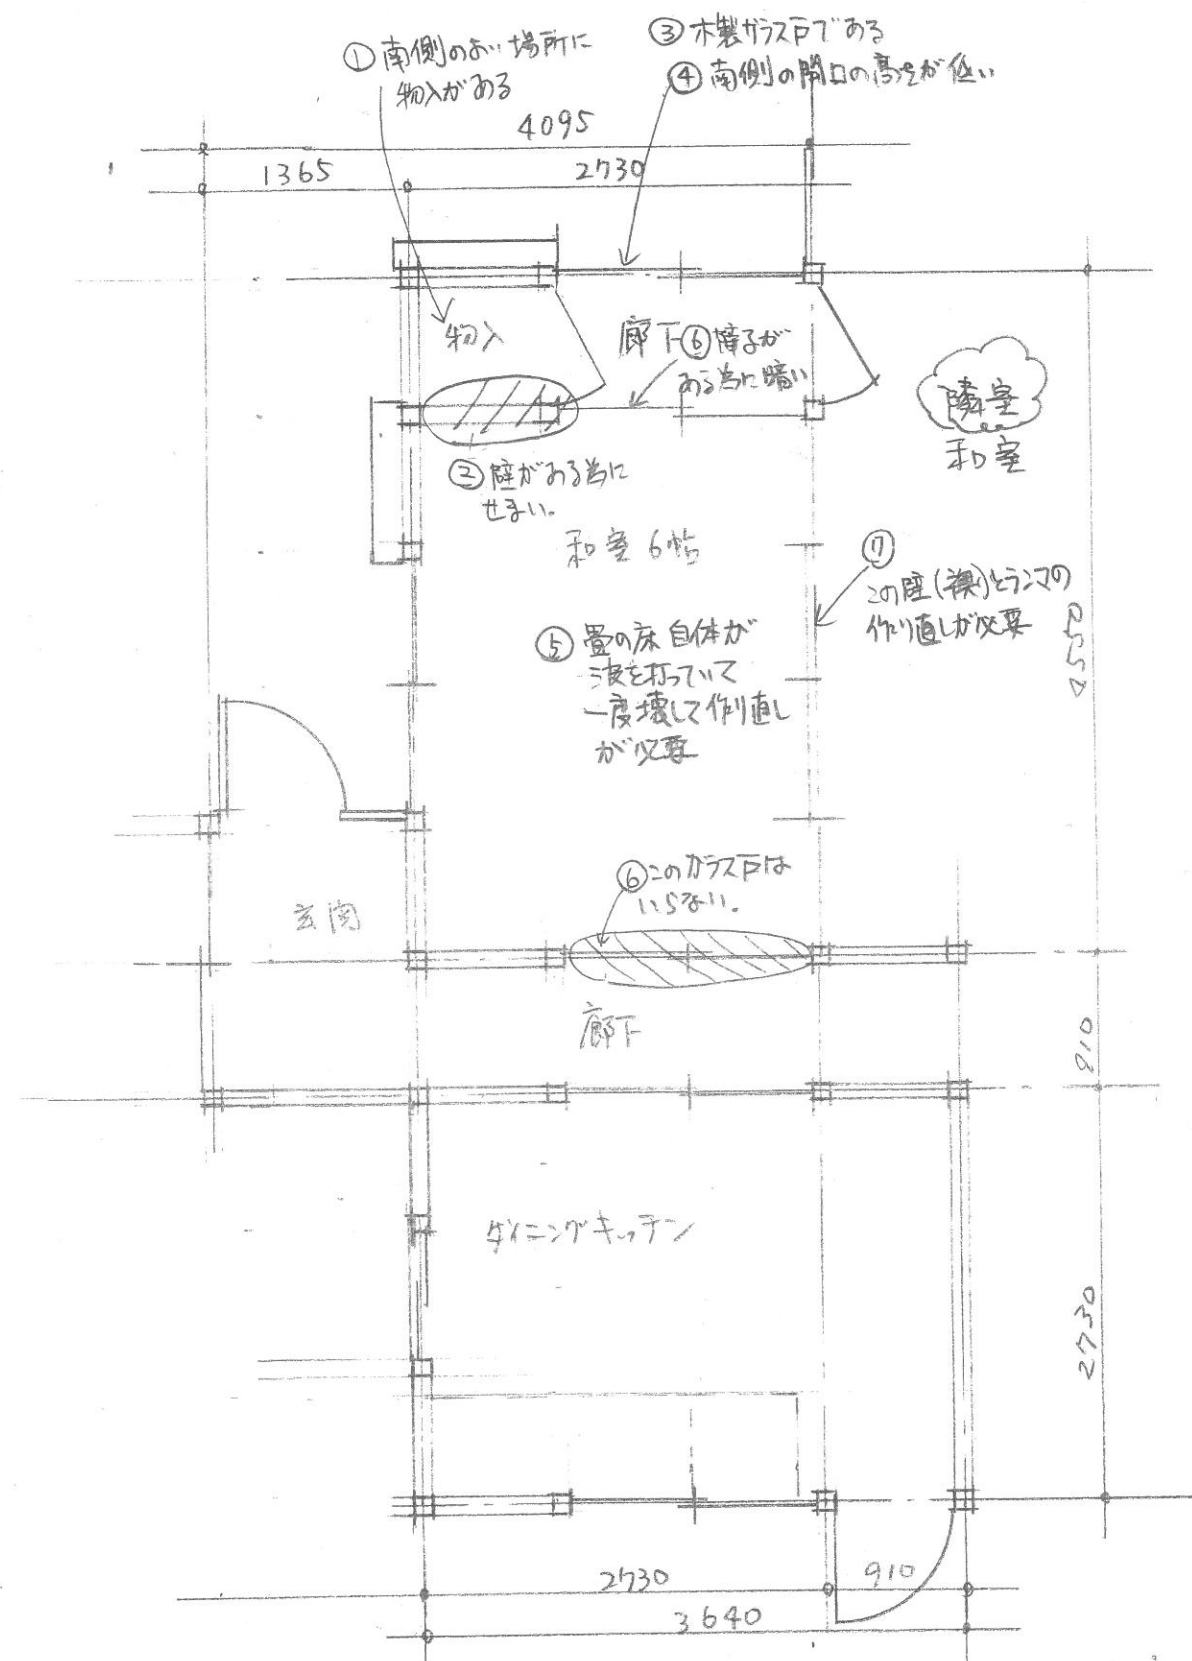

現状における和室の問題点