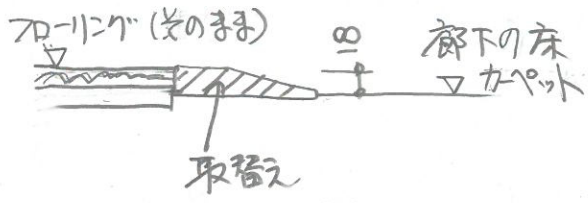
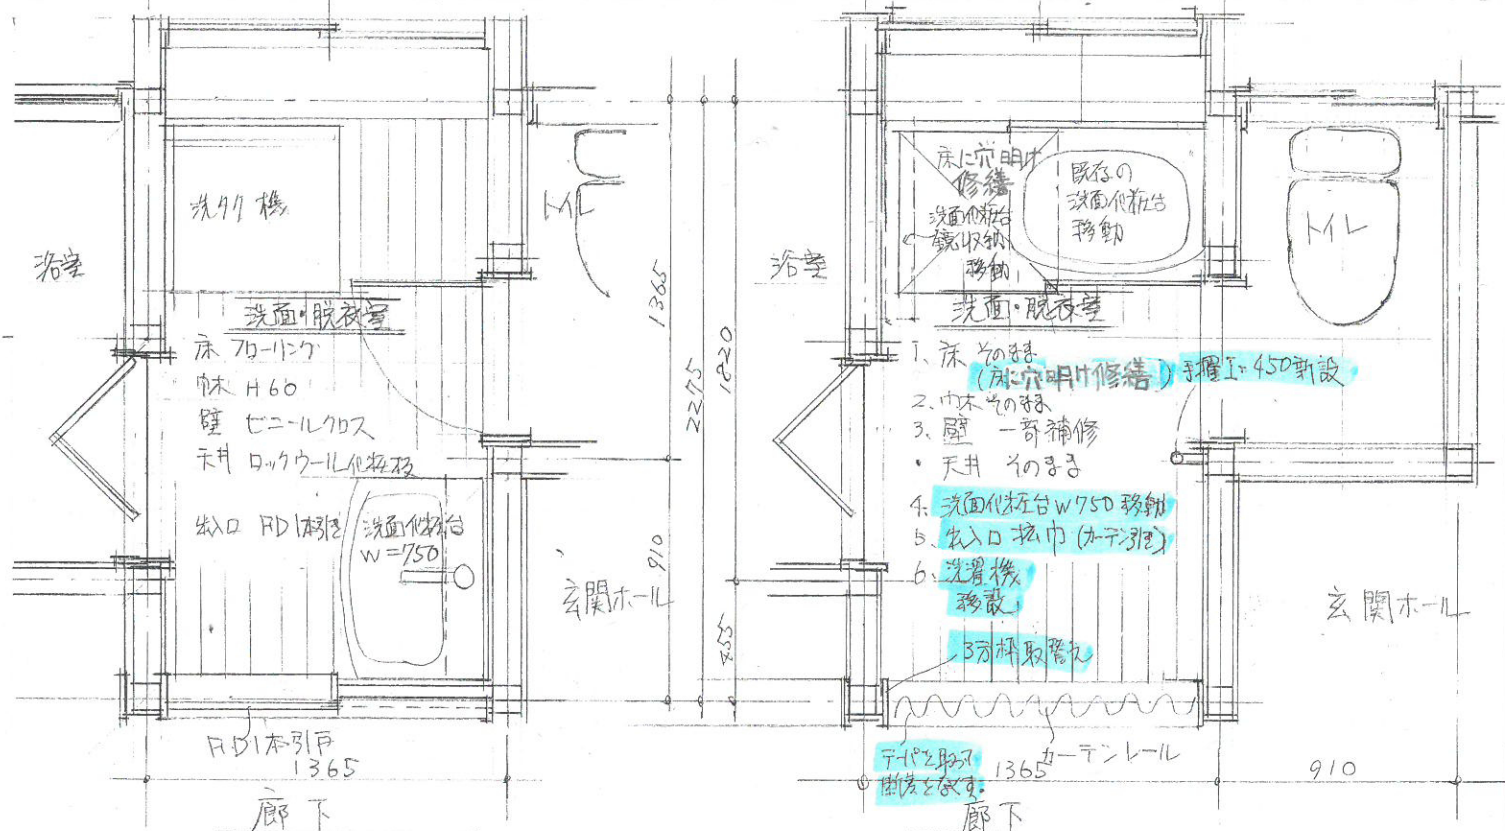
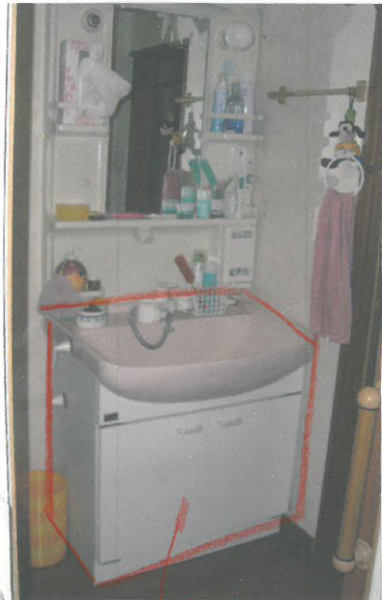
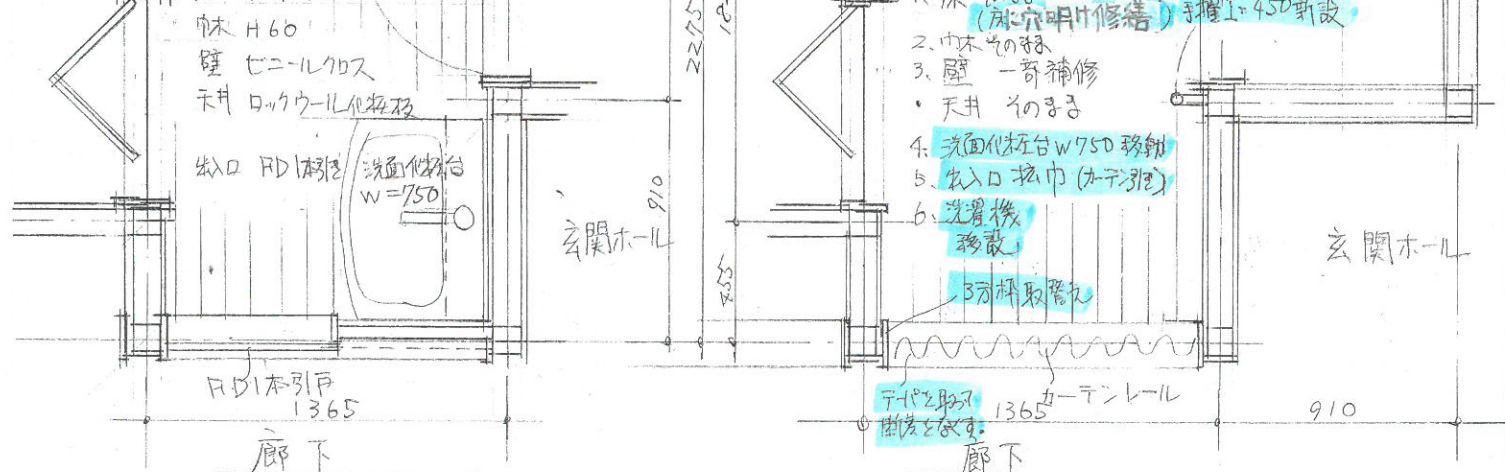


|                    | こ 提 案   | 問題点及び目的                                                              | 現況写真                                                                                           |
|--------------------|---|----------------------------------------------------------------------|------------------------------------------------------------------------------------------------|
| ① 廊下より洗面・脱衣室の入口を撮る | <p>① ② ⇒ ① 一本引戸を撤去して全巾開口とする<br/>② 床の断差はテーパーを取る</p>  <p>③ 床に穴を明け、給排水配管工事をした後、穴を修繕する</p>   | <p>① 出入口の中が狭い<br/>② 出入口の床に断差がある<br/>↓<br/>車イスが入らない</p> <p>全開口とする</p> |             |
| ② 入口付近の洗面化粧台(W750) | <p>③ ④ ⇒ ④ 洗面化粧台を撤去し、出窓側の壁に移設する<br/>⑤ 鏡収納は浴室側壁に移設する</p>   | <p>③ 出入口の中を広くしても洗面化粧台があると入れない</p>                                    |  <p>移動</p> |
| ③ 奥の洗濯機を撮る         | <p>④ ⇒ ⑥ 洗濯機は他の場所に移動する</p>  <p>工事前 現況図面</p> <p>工事完了後図面</p> <p>林様宅 洗面・脱衣室介護工事 1/20</p>   | <p>④ 出入口の中を広くしても洗濯機と洗面化粧台の両方を置くと車イスが動けない</p>                         |           |